



Voorgevel



Rechter zijgevel



Achtergevel



Linker zijgevel

Kleurenschema


Onderdelen	Materiaal	Kleur
Gevels	Baksteen	Oranjebruin gemuiseerd
Gevelaccenten	Baksteen en en en keruigged	Oranjebruin gemuiseerd
Plint	Baksteen	Roodbruin gemuiseerd
Dak	Keramische pan	Zwart anjolie
Raambordels / spondbanden	Hardhout	Natuur
Kozijnen	Hardhout	Gekroon wit
Draaiende deuren	Hardhout	Gekroon wit
Voordeur	Lamengesteld	Donker gris
Rollen (op het glas)	Hardhout	Gekroon wit
Bergingsdeuren	Lamengesteld	Donker gris
Bouwen	Hout	Gekroon wit
Zijwangen dakpannel	Redcedar rabat	Donker gris
Dakrandafwerking plaatdak	Aluminium kraaltrim	Brúze
Hemelwaterafvoer	Zink	Natuur
Ventilatorroosters	Aluminium	Blank gemuiseerd

Renvooi


█	baksteen schoonwerk
█	geïsoleerde achterconstructie v.z.v. HSB en gerebellding
█	kalkesteen vuilwerk
█	kalkesteen ankerlaze woningheide spouwmuur
█	lichte schiedingswand gestokketen standerd, natuurl wil 11 p.v. badkamer gestokketen hydrol
█	lichte schiedingswand gestokketen zwaar, licht rood
█	houtkaleltoew

Renvooi


□	plafondlichtaanstapelpunt	□	ventilatorrooster
□	wandlichtaanstapelpunt	□	ventilatorrooster, geluiderend
□	ekkie schakelaar	□	ventilatorrooster, geluiderend
□	double schakelaar	□	ventilatorrooster, geluiderend
□	voese schakelaar	□	ventilatorrooster, geluiderend
□	ekkie wandcontactdoos geard	□	ventilatorrooster
□	double wandcontactdoos geard	□	ventilatorrooster
□	onbedrade leding	□	wand afzuigventiel mechanische ventilatie
□	bedrade leding	□	plafond afzuigventiel mechanische ventilatie
□	thermostaat	□	plafond afzuigventiel pijpventilator
□	buitkraan	□	dakdoorvoer f.b.v. ventilatie
□	rookkelder	□	muurooster f.b.v. ventilatie
□	opstapelpunt voor waskuubvat	□	warmtepomp-unit (plaats en afmeting indicatief)
□	opstapelpunt voor wasdroger	□	warmtebront f.b.v. warmtepomp (plaats en afmeting indicatief)
□	electrische radiator (plaats en afmeting indicatief)	□	verdeelunit f.b.v. vloerverwarming
□	bedrukker	□	v.z.v. gemeenschappelijke beglazing
□	ball	□	v.z.v. nachtelandoverdrachtige beglazing
□	mechanische ventilatie-unit	□	pv-panelen (afmeting, aantal en ligging indicatief)
□		□	luk
□		□	geïsoleerde vloerluk

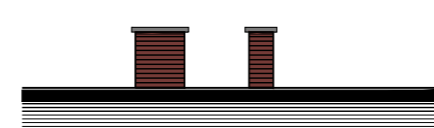


Tuinmuur
Locatie volgens situatietekening

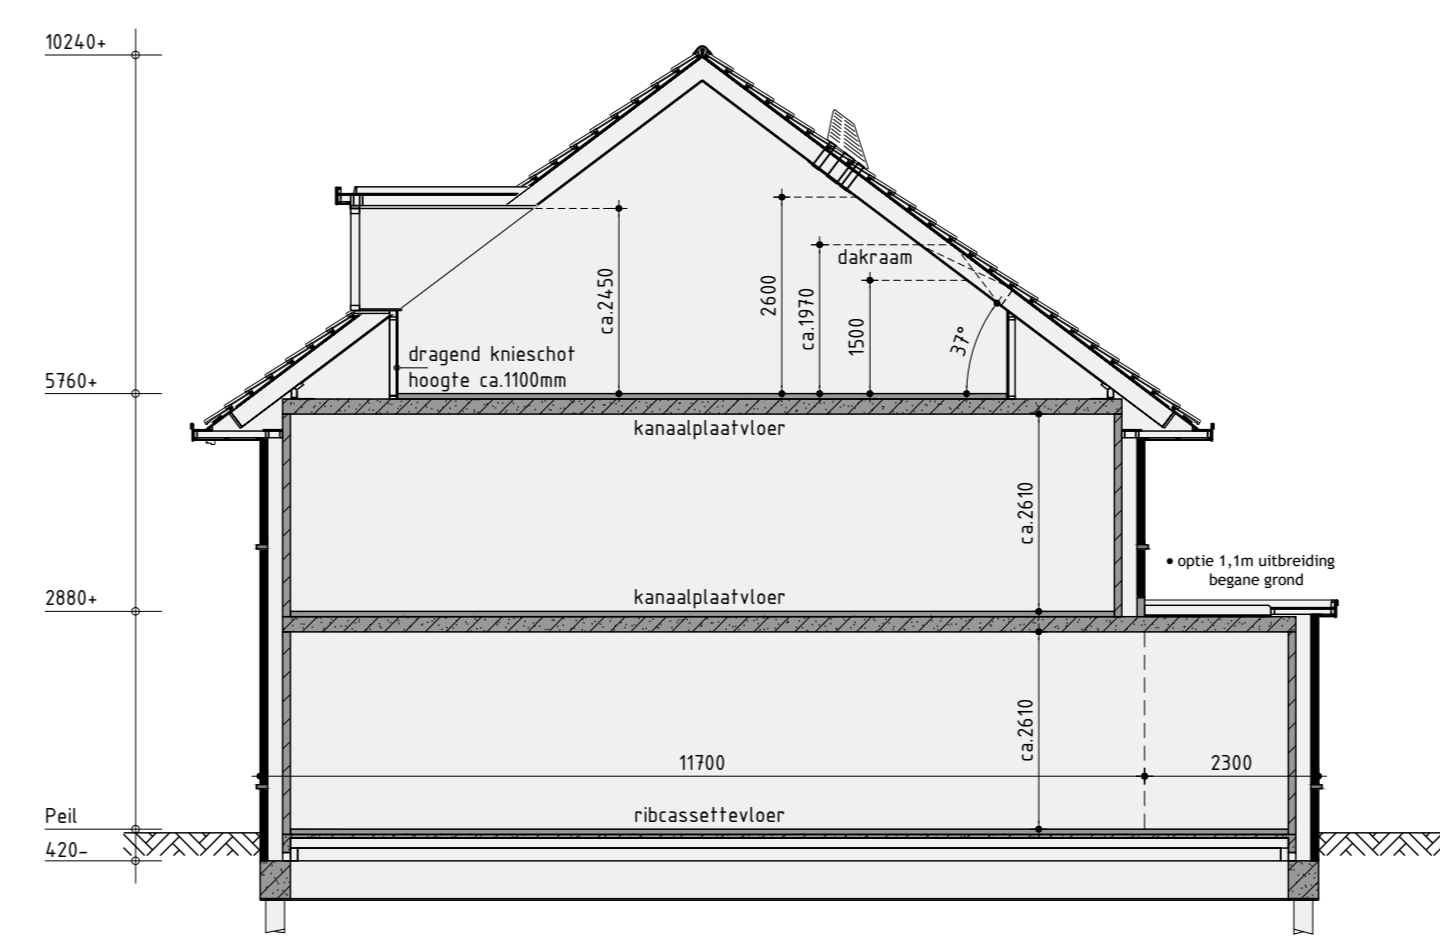


Principe doorsnede A-A

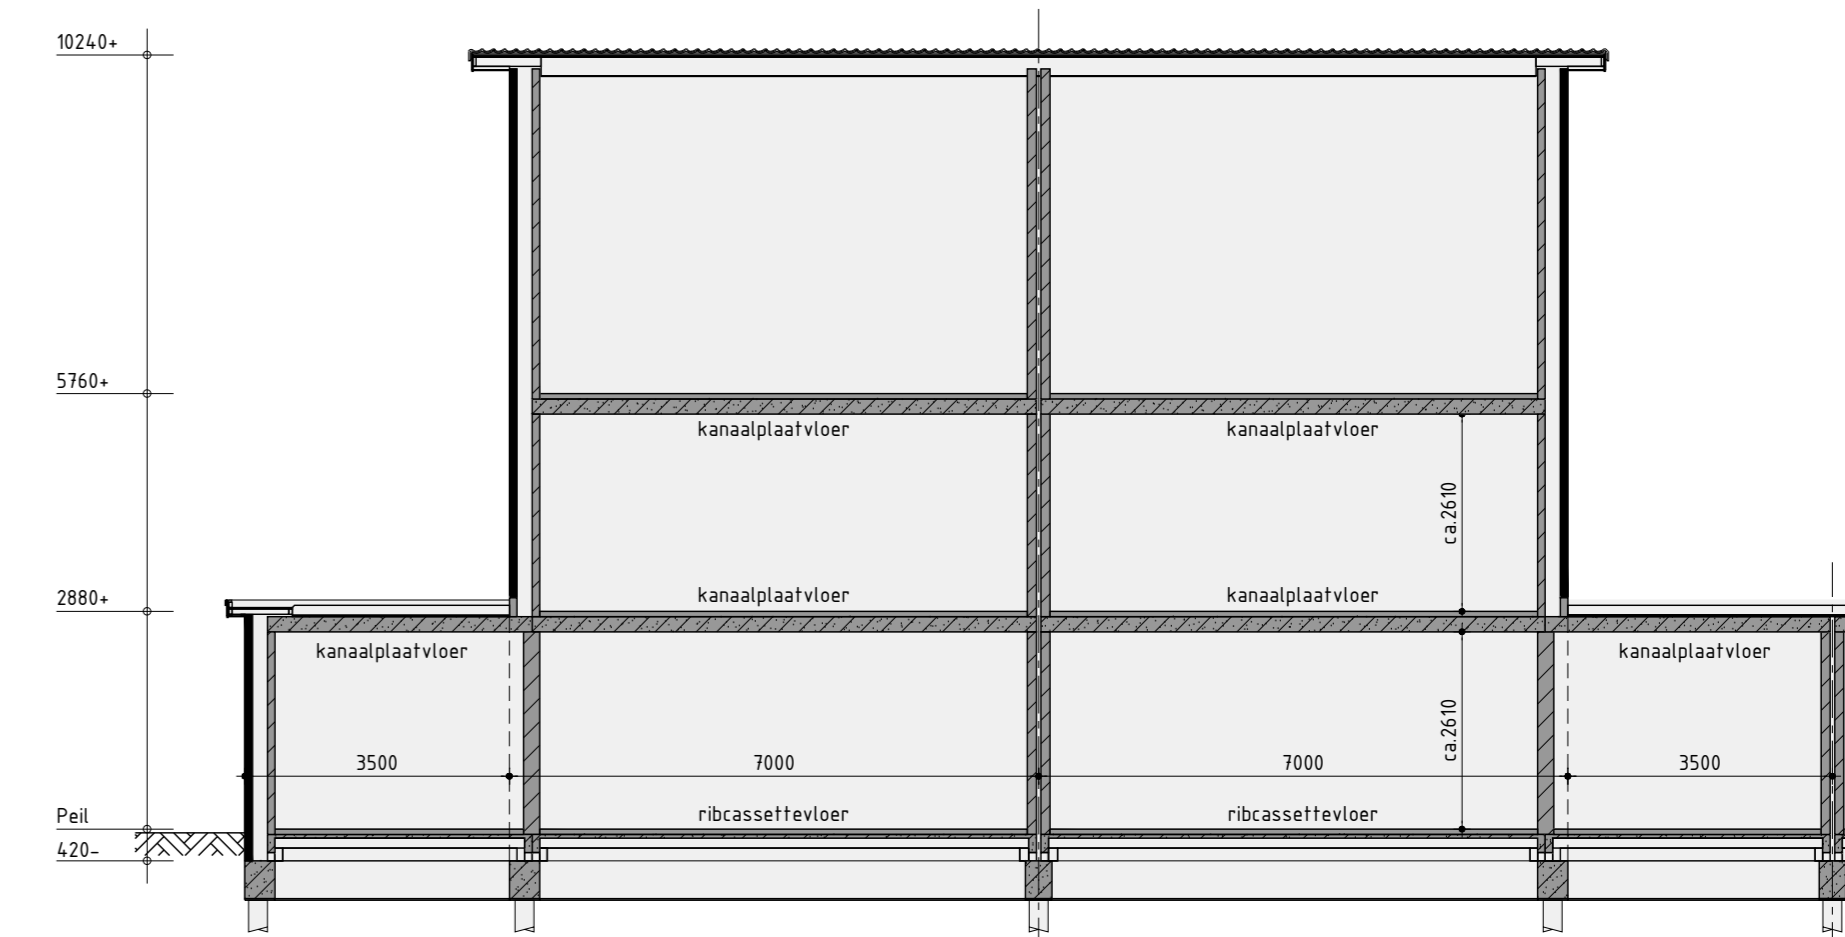


Principe doorsnede B-B

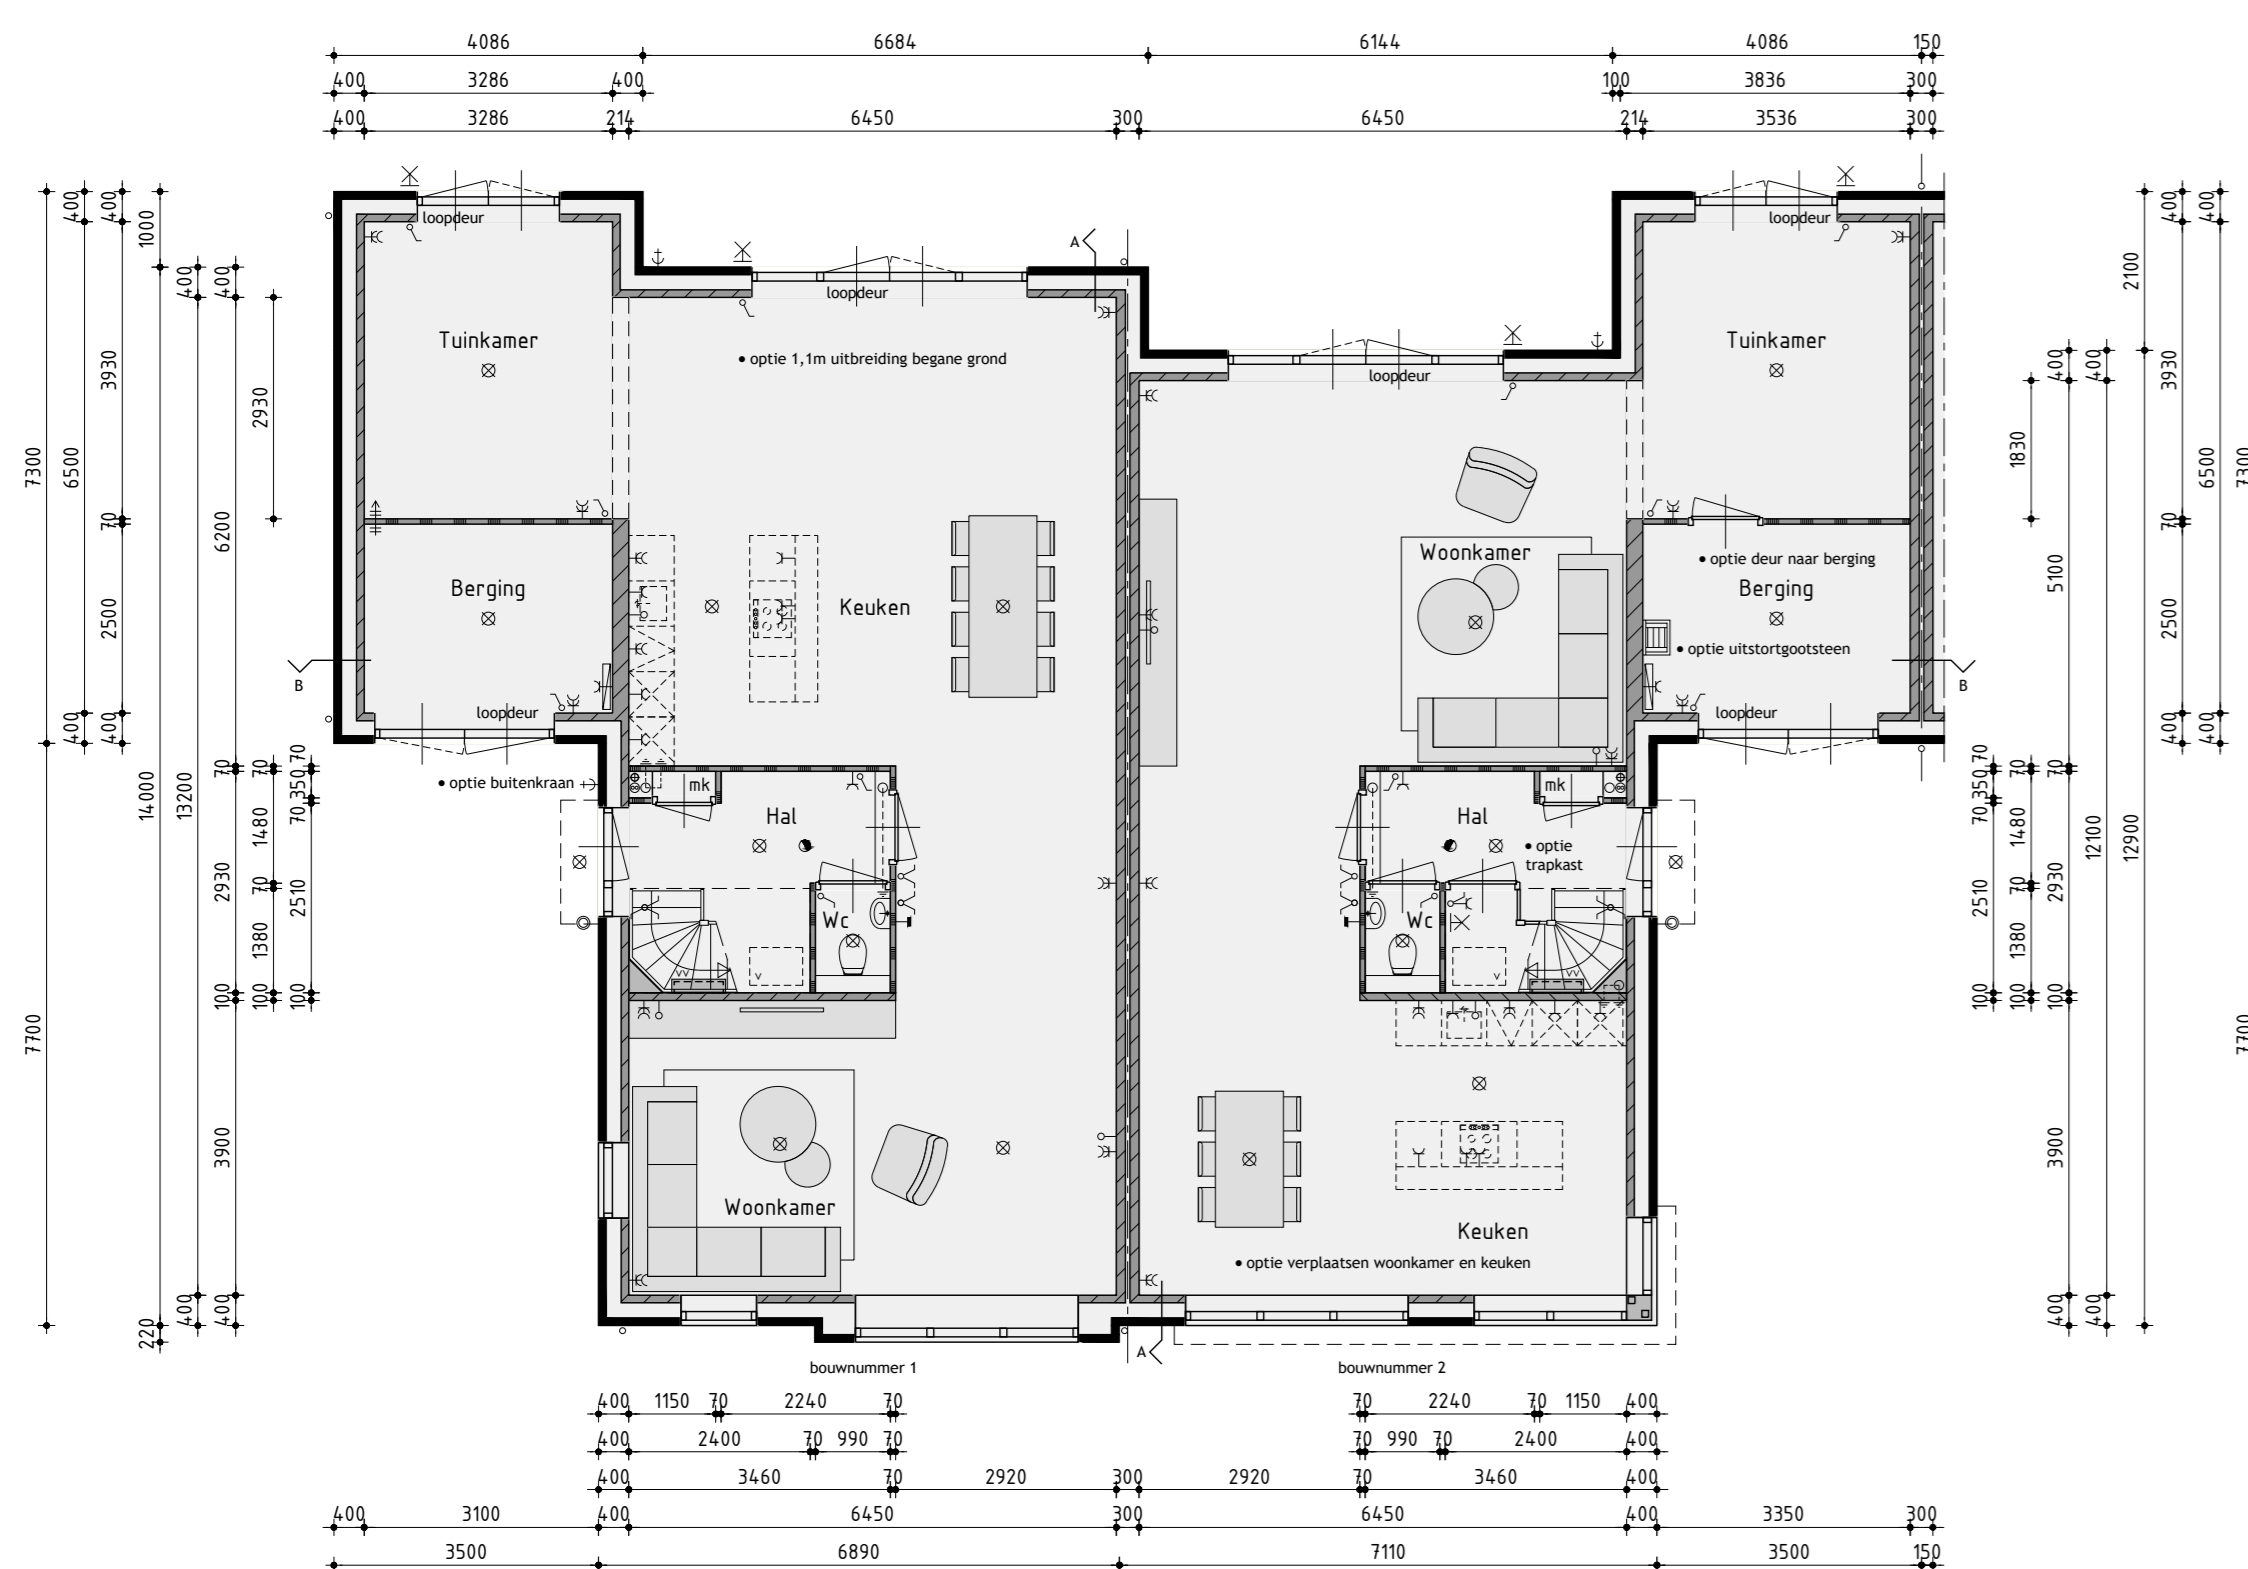

Begane grond
v.z.v. vloerverwarming

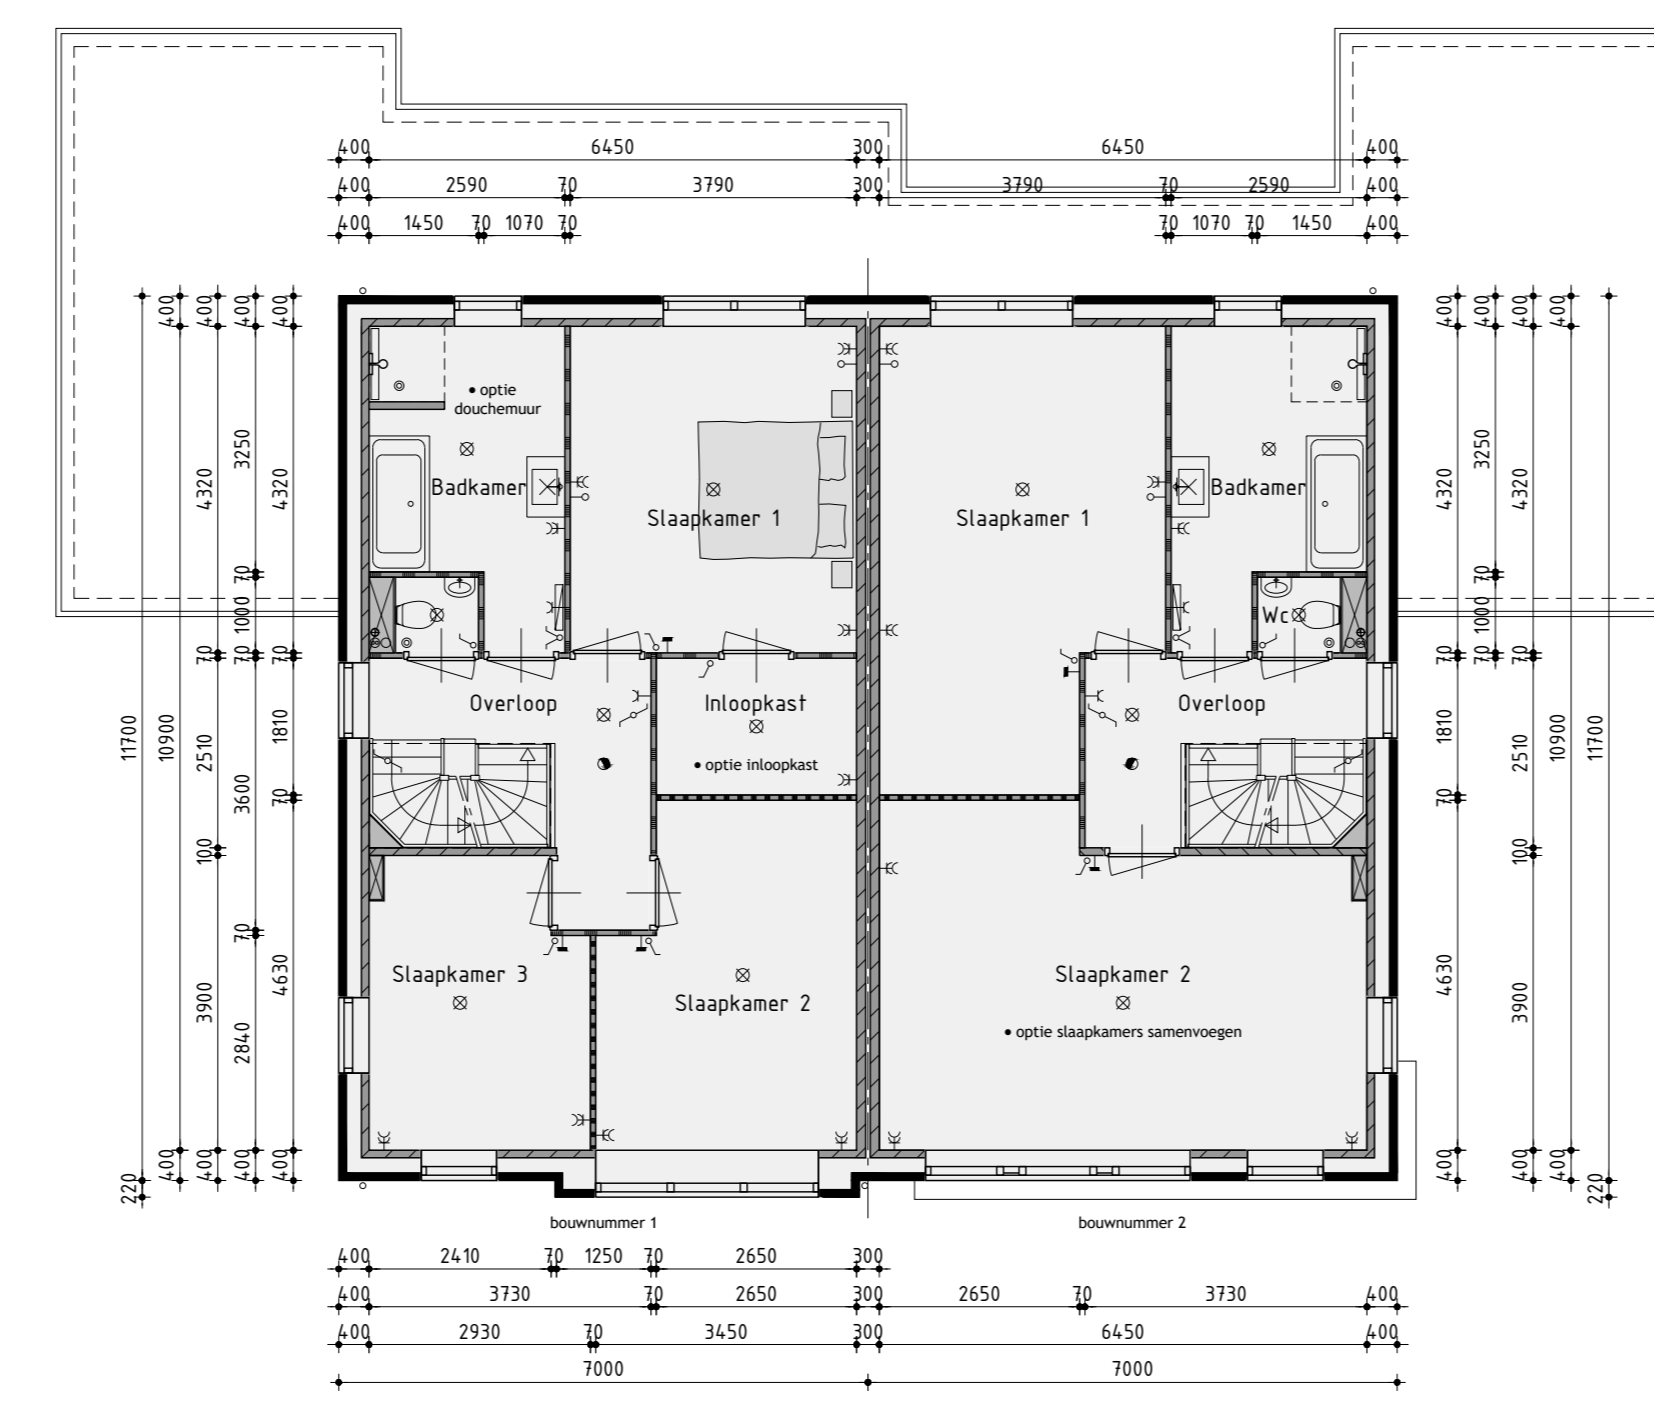

1ste Verdieping
v.z.v. vloerverwarming

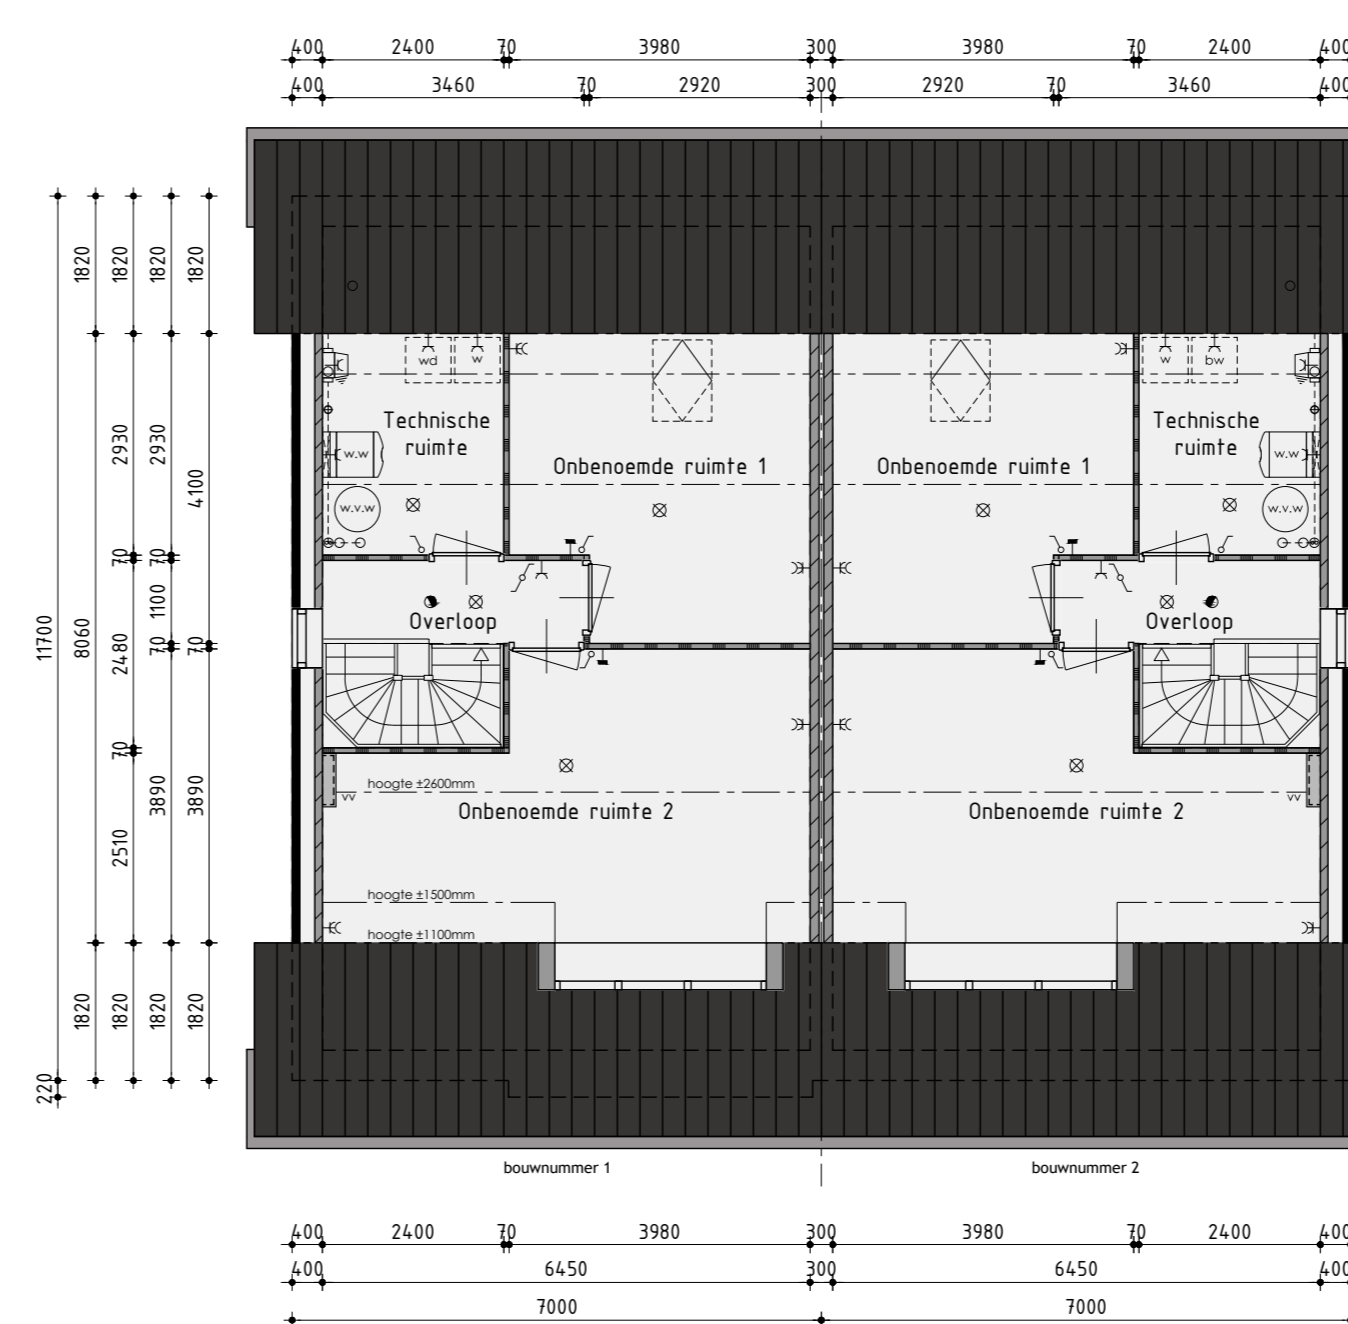

2de Verdieping
v.z.v. vloerverwarming

De onbwoende ruimten voldoen niet aan de eisen voor het verblijven van personen op het gebied van o.a. dichtheid, geluid, ventilatie, hoogte boven de trap, plafontheugte en batenruimte van de warmtepomp.

Bouwnummer 1/2 en 3/4
Nieuwbouw twee-onder-één-kapwoningen type A

Plan: Litslaan / Bloemendaalstraatweg
Santpoort Zuid, Gemeente Velsen

Realisatie en kopietingsleiding:
KUIN bv De Tocht 5
1611 HT Bovenkarspel
(020) 651 12 12
info@kuinbv.nl

Tekening opties

Datum 1	11-01-2022	Datum 9	01-02-2022
Datum 2	14-03-2022	Datum 10	02-02-2023
Datum 3	24-03-2022	Datum 11	24-03-2023
Datum 4	31-03-2022	Datum 12	01-05-2023
Datum 5	21-04-2022	Datum 13	16-05-2023
Datum 6	14-06-2022	Datum 14	
Datum 7	23-09-2022	Datum 15	
Datum 8	07-11-2022	Datum 16	