


Renverooi

Symbol	Omschrijving
⊕	Aansluitpunt CAI/COAX bedraad
⊕	Aansluitpunt DATA/UTP (CAT 6) bedraad
⊕	Aansluitpunt/leiding (tbv thermostaat)
⊕	Aardingspunt
⊕	Centraaldoos/Plafondlichtpunt
⊕	Contactdoos, Perilex 400v
⊕	Contactdoos, Perilex 2x230v
⊕	Drukknop
⊕	Inbouwspot rond (incl. GU10 LED)
⊕	Plafond bewegingsmelder
⊕	Rookmelder 230V, gekoppeld
⊕	Schakelaar, 1-polig
⊕	Schakelaar, 1-polig, dimmer
⊕	Schakelaar, 2-polig
⊕	Schakelaar, 3-polig
⊕	Schakelaar, serie-
⊕	Schakelaar, wissel-
⊕	Schel
⊕	Schemerschakelaar
⊕	Wandcontactdoos 1-voudig ra
⊕	Wandcontactdoos 1-voudig ra, waterdicht
⊕	Wandcontactdoos 2-voudig ra, 2 inbouwdozen
⊕	Wandcontactdoos 2-voudig ra, ovale inbouwdoos
⊕	Wandlichtpunt

Bouwnummer 06
Santpoort-Zuid (Landje van Sinneveld / 11 woningen)

SCHAKELMATERIAAL UITVOEREN : JUNG AS500 ALPIN/WIT
 DUBBELE WANDCONTACTDOZEN UITVOEREN IN DUBBELE INBOUWDOZEN

01	28.05.2024	MK	WZL	Project: Bouwbedrijf Kuin BV (Santpoort-Zuid, 11 woningen)	Discipline: Elektra
				Omschrijving: Elektrische installatie	Fase: Voorlopig
				Datum: 22-7-2024	Formaat: A3
				Get. door: J.O.	Code: 01
				Schaal: Passend	

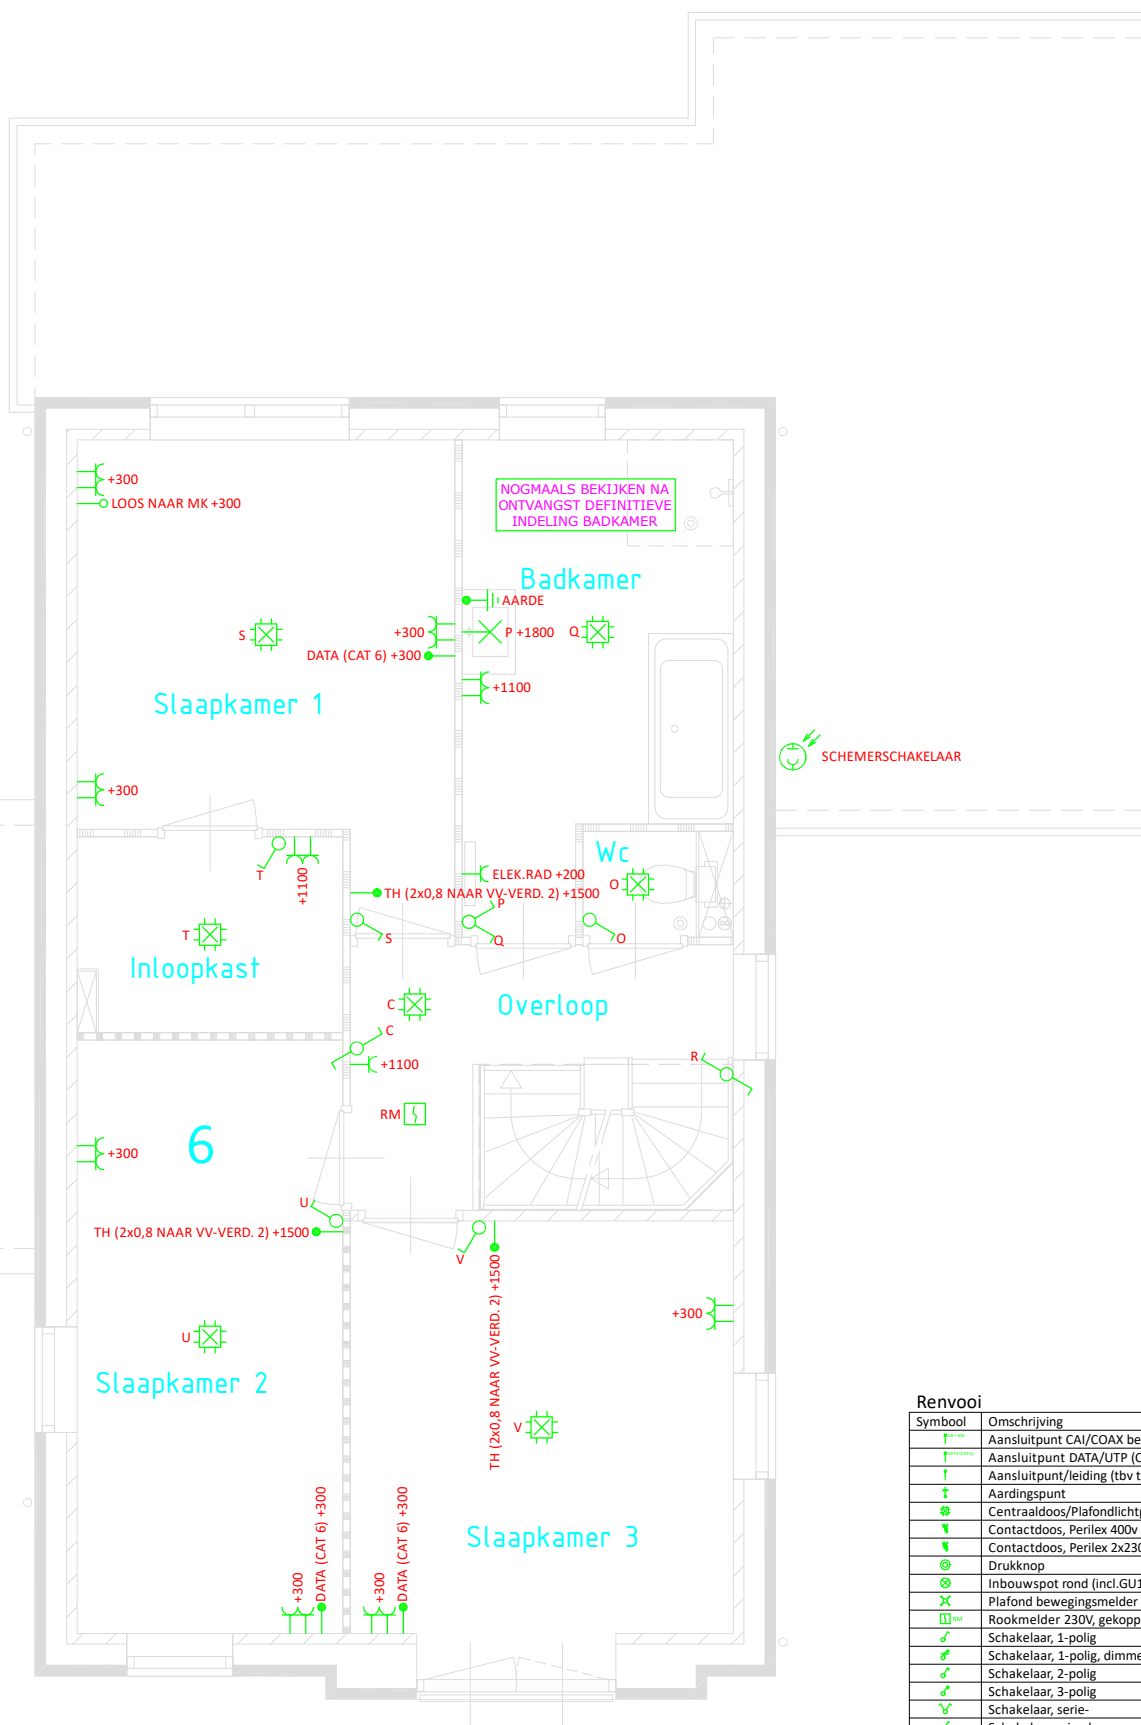

Renvooi

Symbol	Omschrijving
↑	Aansluitpunt CAI/COAX bedraad
↑	Aansluitpunt DATA/UTP (CAT 6) bedraad
↑	Aansluitpunt/leiding (tbv thermostaat)
↑	Aardingspunt
⊕	Centraaldoos/Plafondlichtpunt
⊕	Contactdoos, Perilex 400v
⊕	Contactdoos, Perilex 2x230v
⊕	Drukknop
⊕	Inbouwspot rond (incl. GU10 LED)
⊕	Plafond bewegingsmelder
⊕	Rookmelder 230V, gekoppeld
⊕	Schakelaar, 1-polig
⊕	Schakelaar, 1-polig, dimmer
⊕	Schakelaar, 2-polig
⊕	Schakelaar, 3-polig
⊕	Schakelaar, serie-
⊕	Schakelaar, wissel-
⊕	Schel
⊕	Schemerschakelaar
⊕	Wandcontactdoos 1-voudig ra
⊕	Wandcontactdoos 1-voudig ra, waterdicht
⊕	Wandcontactdoos 2-voudig ra, 2 inbouwdozen
⊕	Wandcontactdoos 2-voudig ra, ovale inbouwdoos
⊕	Wandlichtpunt


Bouwnummer 06

Santpoort-Zuid (Landje van Sinneveld / 11 woningen)

SCHAKELMATERIAAL UITVOEREN : JUNG AS500 ALPIN/WIT
 DUBBELE WANDCONTACTDOZEN UITVOEREN IN DUBBELE INBOUWDOZEN

01	28-09-2024	MKR	WZL	Project: Bouwbedrijf Kuin BV (Santpoort-Zuid, 11 woningen)	Discipline: Elektra
				Omschrijving: Elektrische installatie	Fase: Voorlopig
				Datum: 22-7-2024	Formaat: A3
				Get. door: J.O.	Code: 01
				Schaal: Passend	



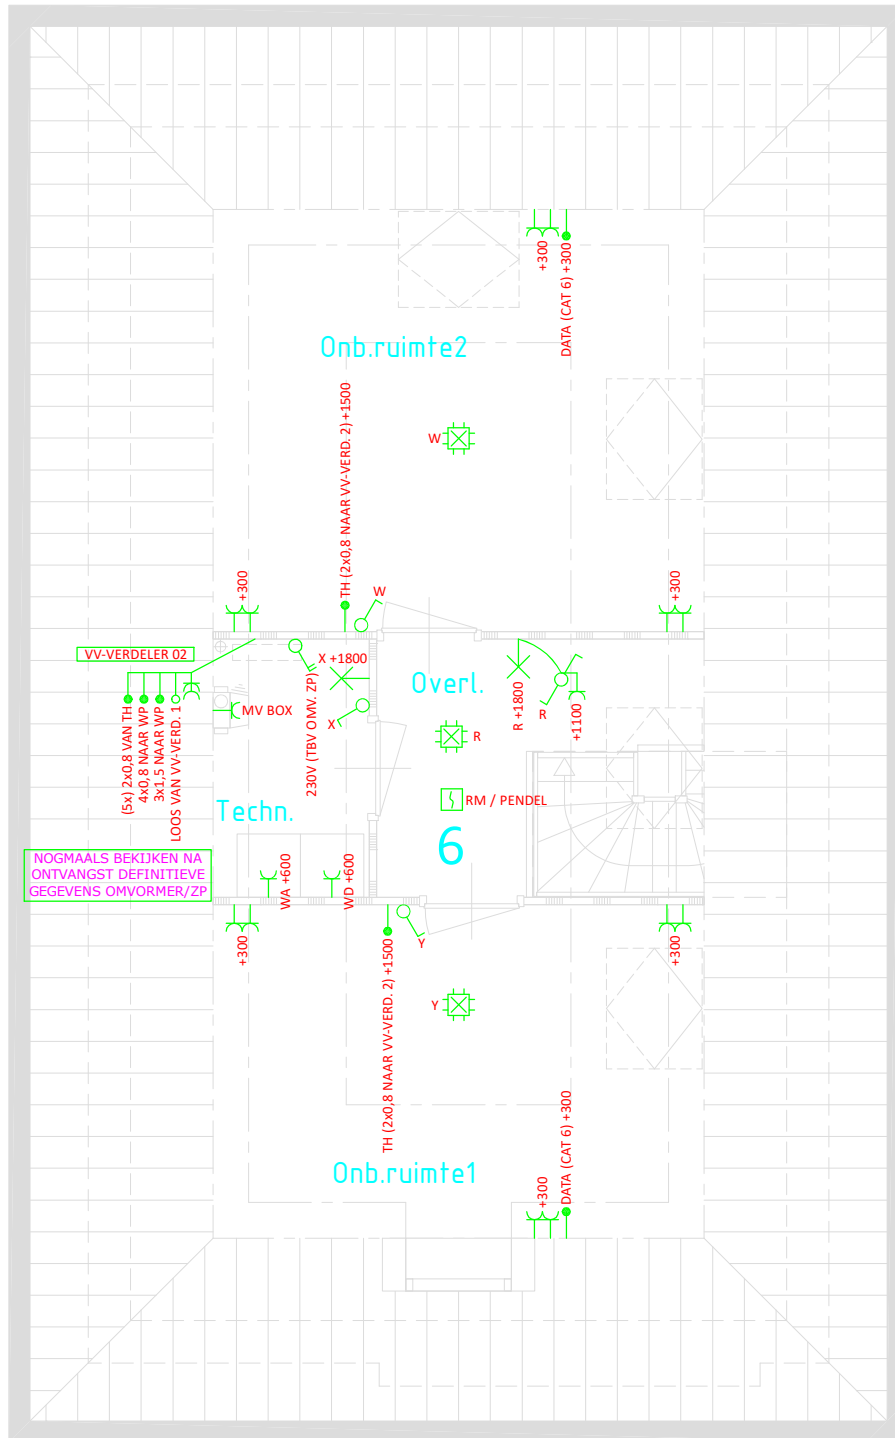

Renverooi

Symbol	Omschrijving
	Aansluitpunt CAI/COAX bedraad
	Aansluitpunt DATA/UTP (CAT 6) bedraad
	Aansluitpunt/leiding (tbv thermostaat)
	Aardingspunt
	Centraaldoos/Plafondlichtpunt
	Contactdoos, Perilex 400v
	Contactdoos, Perilex 2x230v
	Drukknop
	Inbouwspot rond (incl. GU10 LED)
	Plafond bewegingsmelder
	Rookmelder 230V, gekoppeld
	Schakelaar, 1-polig
	Schakelaar, 1-polig, dimmer
	Schakelaar, 2-polig
	Schakelaar, 3-polig
	Schakelaar, serie-
	Schakelaar, wissel-
	Schel
	Schemerschakelaar
	Wandcontactdoos 1-voudig ra
	Wandcontactdoos 1-voudig ra, waterdicht
	Wandcontactdoos 2-voudig ra, 2 inbouwdozen
	Wandcontactdoos 2-voudig ra, ovale inbouwdoos
	Wandlichtpunt

Bouwnummer 06

Santpoort-Zuid (Landje van Sinneveld / 11 woningen)

SCHAKELMATERIAAL UITVOEREN : JUNG AS500 ALPIN/WIT
 DUBBELE WANDCONTACTDOZEN UITVOEREN IN DUBBELE INBOUWDOZEN

01	28-09-2024	WER	Project: Bouwbedrijf Kuin BV (Santpoort-Zuid, 11 woningen)	Discipline: Elektra
		WZL	Omschrijving: Elektrische installatie	Fase: Voorlopig
			Datum: 22-7-2024	Type:
			Get. door: J.O.	Formaat: A3
			Schaal: Passend	Code: 01

KOK SCHOUDEN
ELEKTROTECHNIEK