


Voorgevel



Rechter zijgevel



Achtergevel

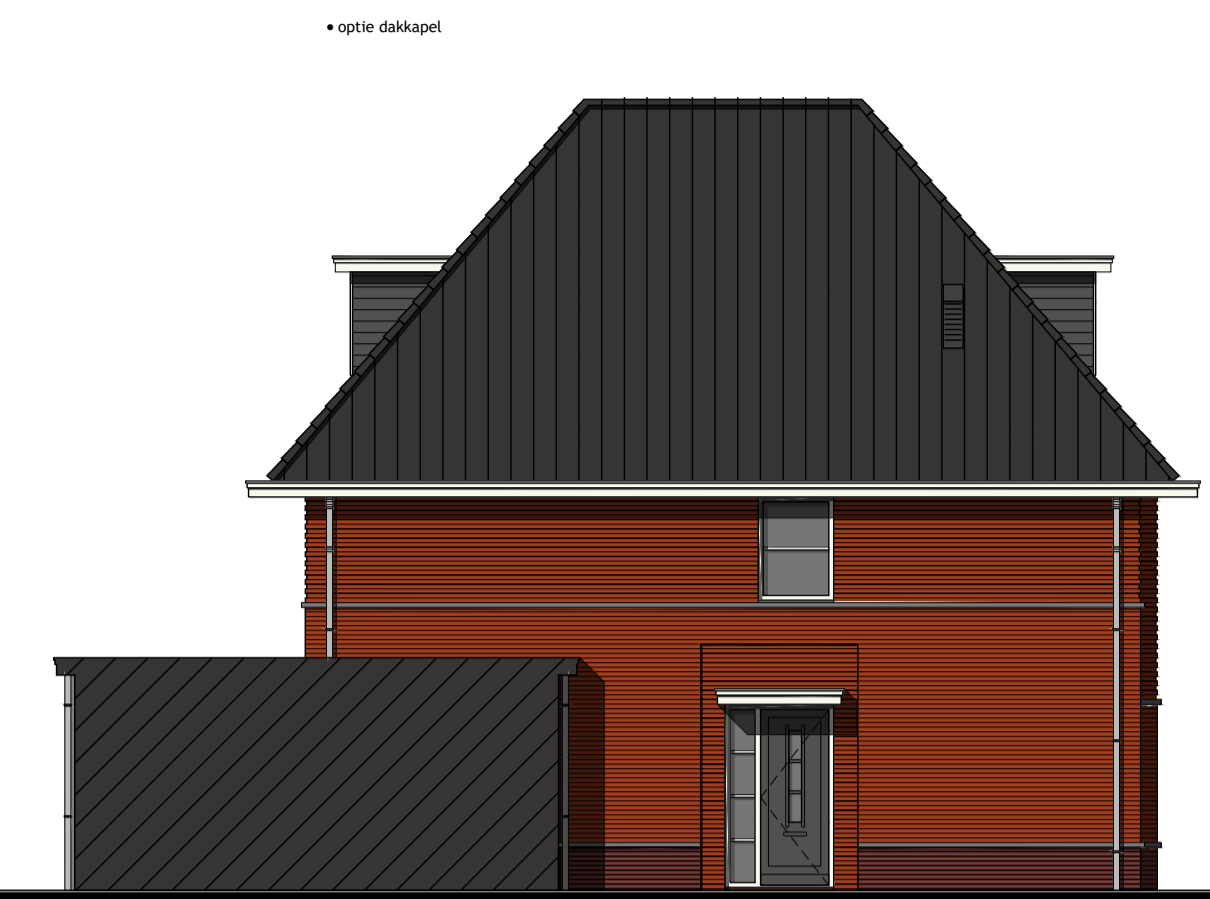

Linker zijgevel

Kleurenschema


Onderdelen	Materialen	Kleur
Gevels	Baksteen	Oranjebruin geuanceerd
Gevelaccenten	Baksteen om en om terugliggend	Oranjebruin geuanceerd
Plint	Baksteen	Roodbruin geuanceerd
Dak	Keramische pan	Zwart engobe
Raamdorpels / spekbanden	Hardsteen	Natuur
Kozijnen	Hardhout	Gebroken wit
Draaiende delen	Hardhout	Gebroken wit
Voordeur	Samengesfeld	Donker grijs
Roeden (op het glas)	Hardhout	Gebroken wit
Bergingsdeuren	Samengesfeld	Donker grijs
Boeideelen	Hout	Gebroken wit
Zijwangen dakkapel	Redcedar rabat	Donker grijs
Dakrandafwerking platdak	Aluminium kraaltrim	Brute
Hemelwaterafvoer	Zink	Natuur
Ventilatie-roosters	Aluminium	Blank geanodiseerd
Balkonhek	Aluminium, gepepercoat	Donker grijs

Renvooi


- baksteen schoonwerk
- geïsoleerde achterconstructie v.z.v. HSB en gevelbekleding
- kalkzandsteen vuilwerk
- kalkzandsteen ankerloze woningscheidende spouwmuur
- lichte scheidingswand gipsblokken standaard, naturel wit (t.p.v. badkamer gipsblokken hydro)
- lichte scheidingswand gipsblokken zwaar, licht rood
- houtskeletbouw

Renvooi


- plafondlichtaansluitpunt
- wandlichtaansluitpunt
- enkele schakelaar
- dubbele schakelaar
- wissel schakelaar
- enkele wandcontactdoos geaard
- dubbele wandcontactdoos geaard
- onbedrade leiding
- bedrade leiding
- thermostaat
- buitenkraan
- rookmelder
- opstelplaats voor wasautomaat
- opstelplaats voor wasdroger
- elektrische radiator (plaats en afmeting indicatief)
- bedrukker
- bel
- mechanische ventilatie-unit
- ventilatiestrooster
- wandventilatiestrooster
- enkele ventilatiestrooster, geluidwerend
- dubbele ventilatiestrooster, geluidwerend
- wissel ventilatiestrooster, geluidwerend
- enkele wandcontactdoos geaard, geluidwerend
- ventilatiestrooster
- wand afzuigventiel mechanische ventilatie
- plafond afzuigventiel mechanische ventilatie
- plafond afzuigventiel ventilator
- dakdoorvoer t.b.v. ventilatie
- muurorooster t.b.v. ventilatie
- warmtepomp-unit (plaats en afmeting indicatief)
- warmwatervat t.b.v. warmtepomp (plaats en afmeting indicatief)
- verdeelunit t.b.v. vloerverwarming
- v.z.v. geïsoleerde beglazing
- v.z.v. matte/ondoorzichtige beglazing
- pv-panelen (afmeting, aantal en ligging indicatief)
- luik
- geïsoleerde vloerluc

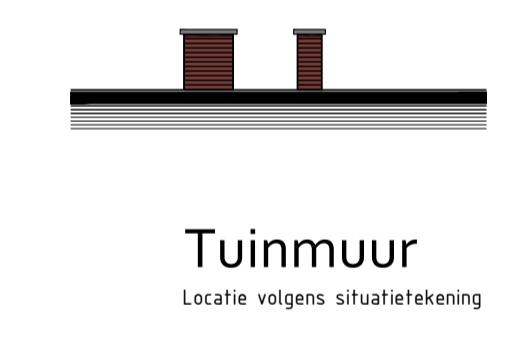


Tuinmuur
Locatie volgens situatietekening

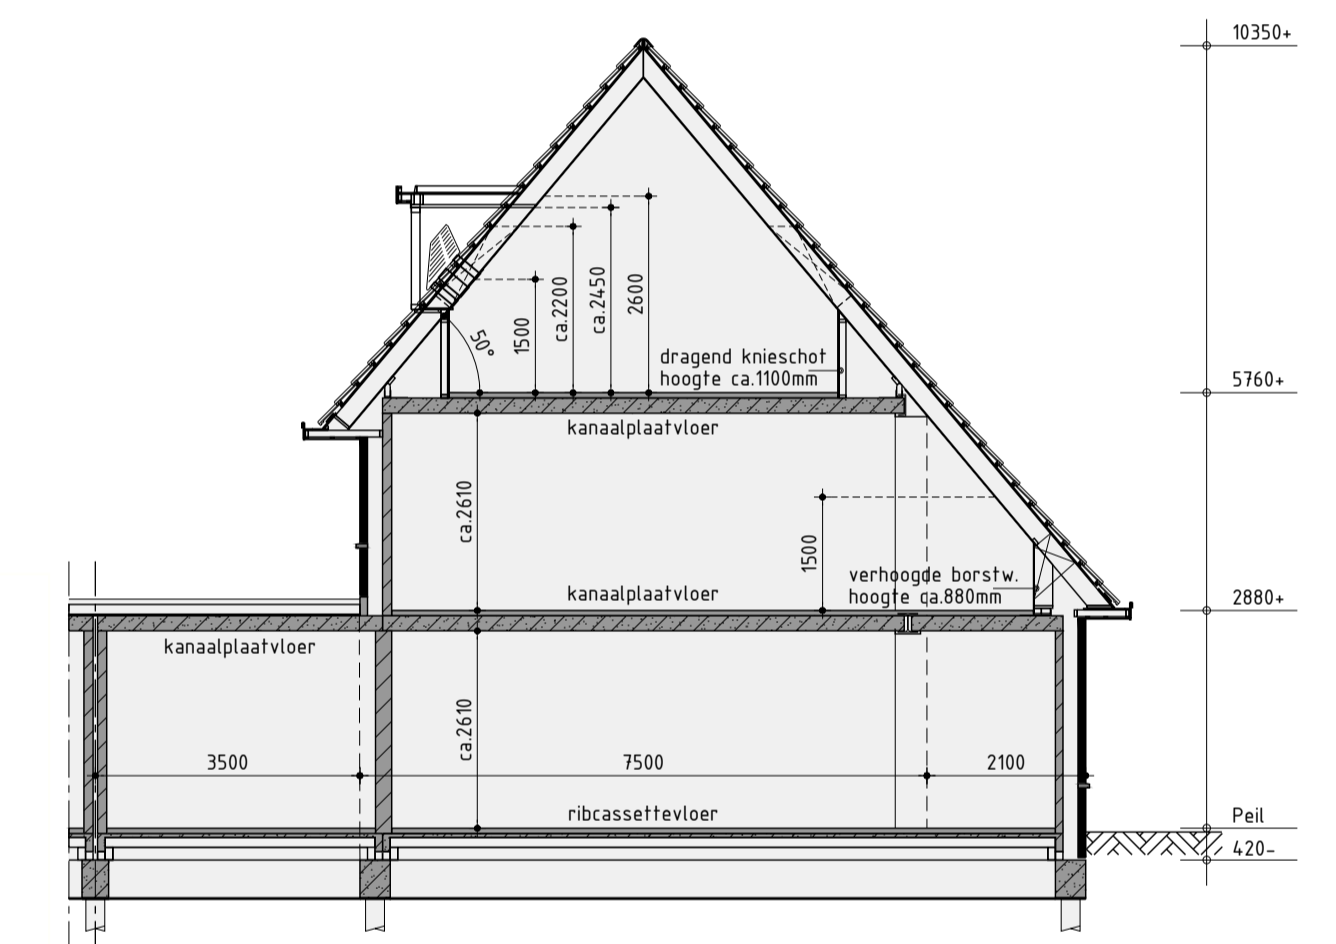


Principe doorsnede A-A

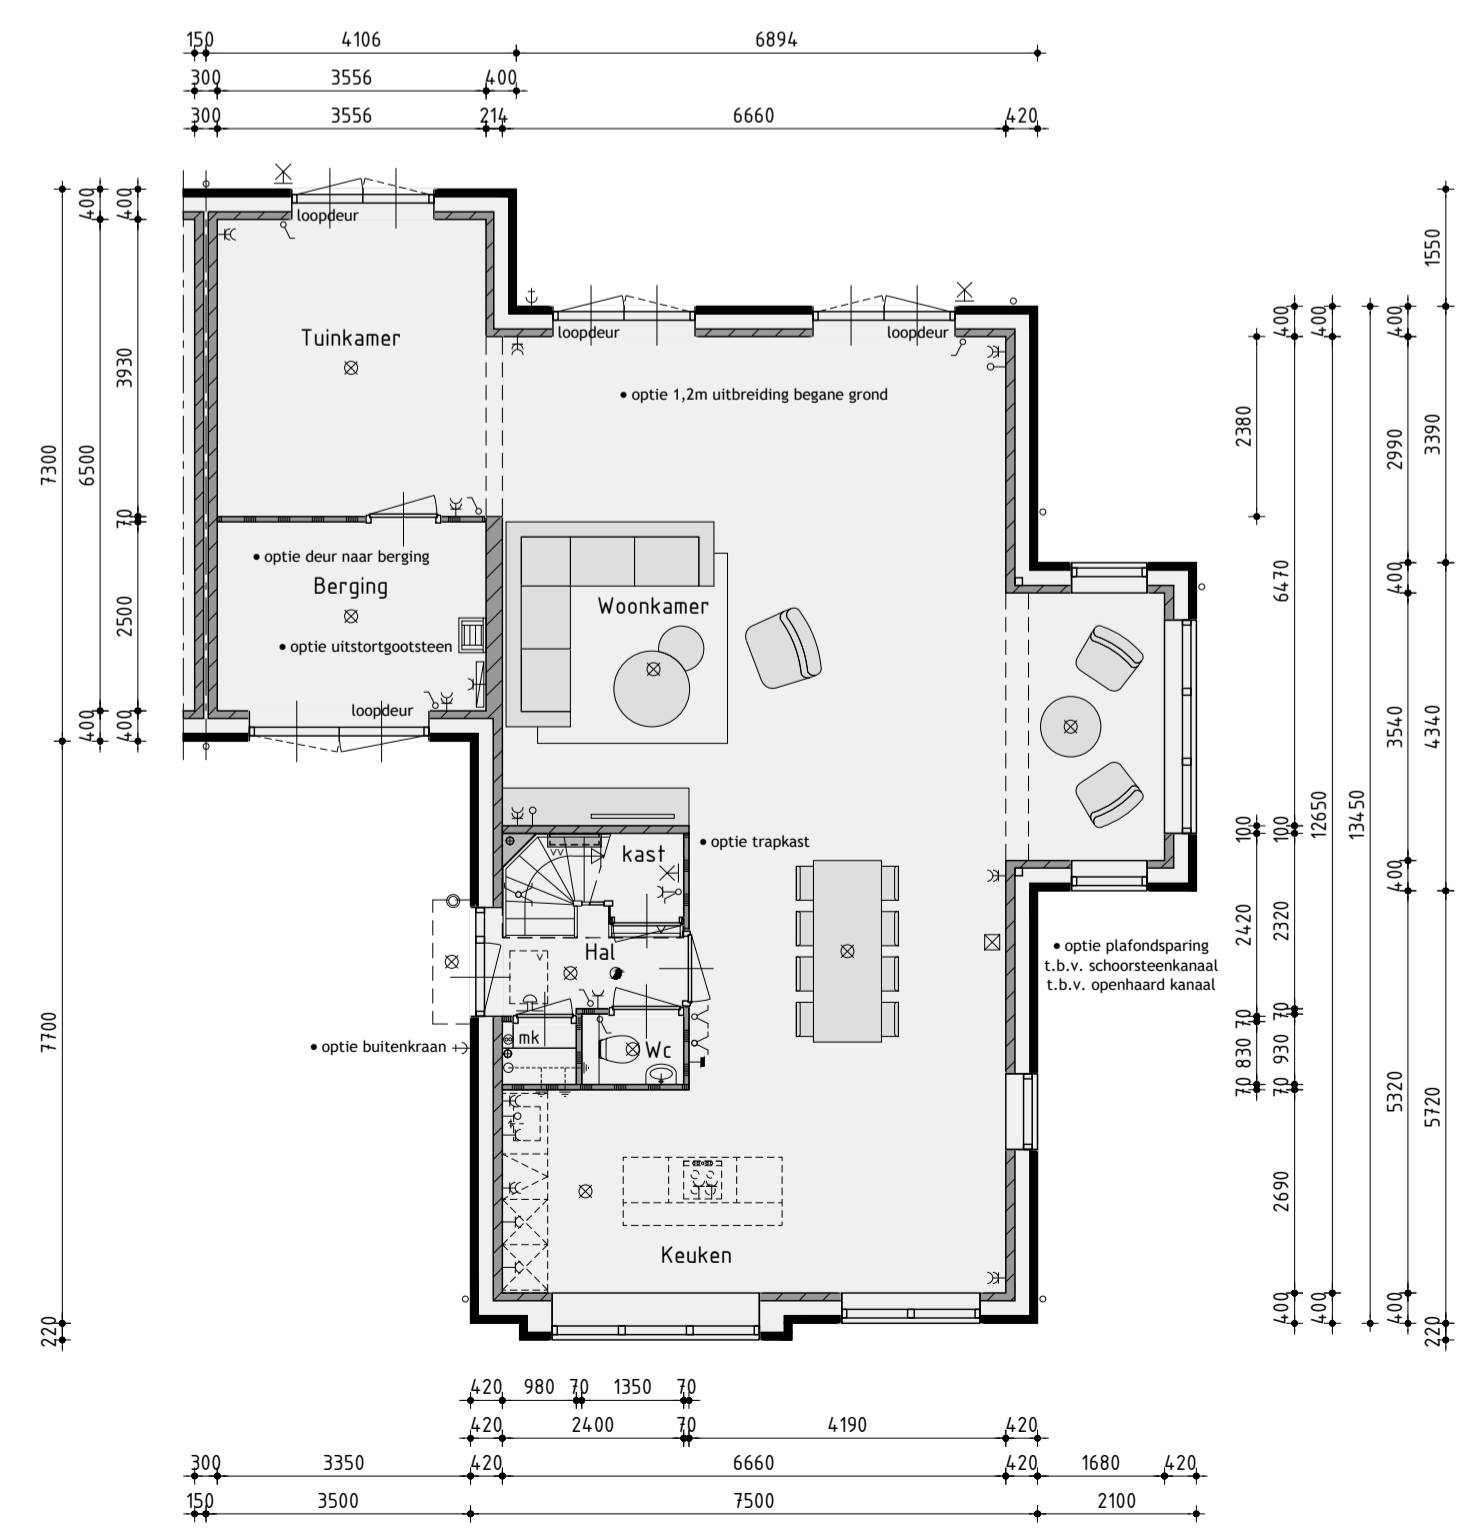

Begane grond
v.z.v. vloerverwarming

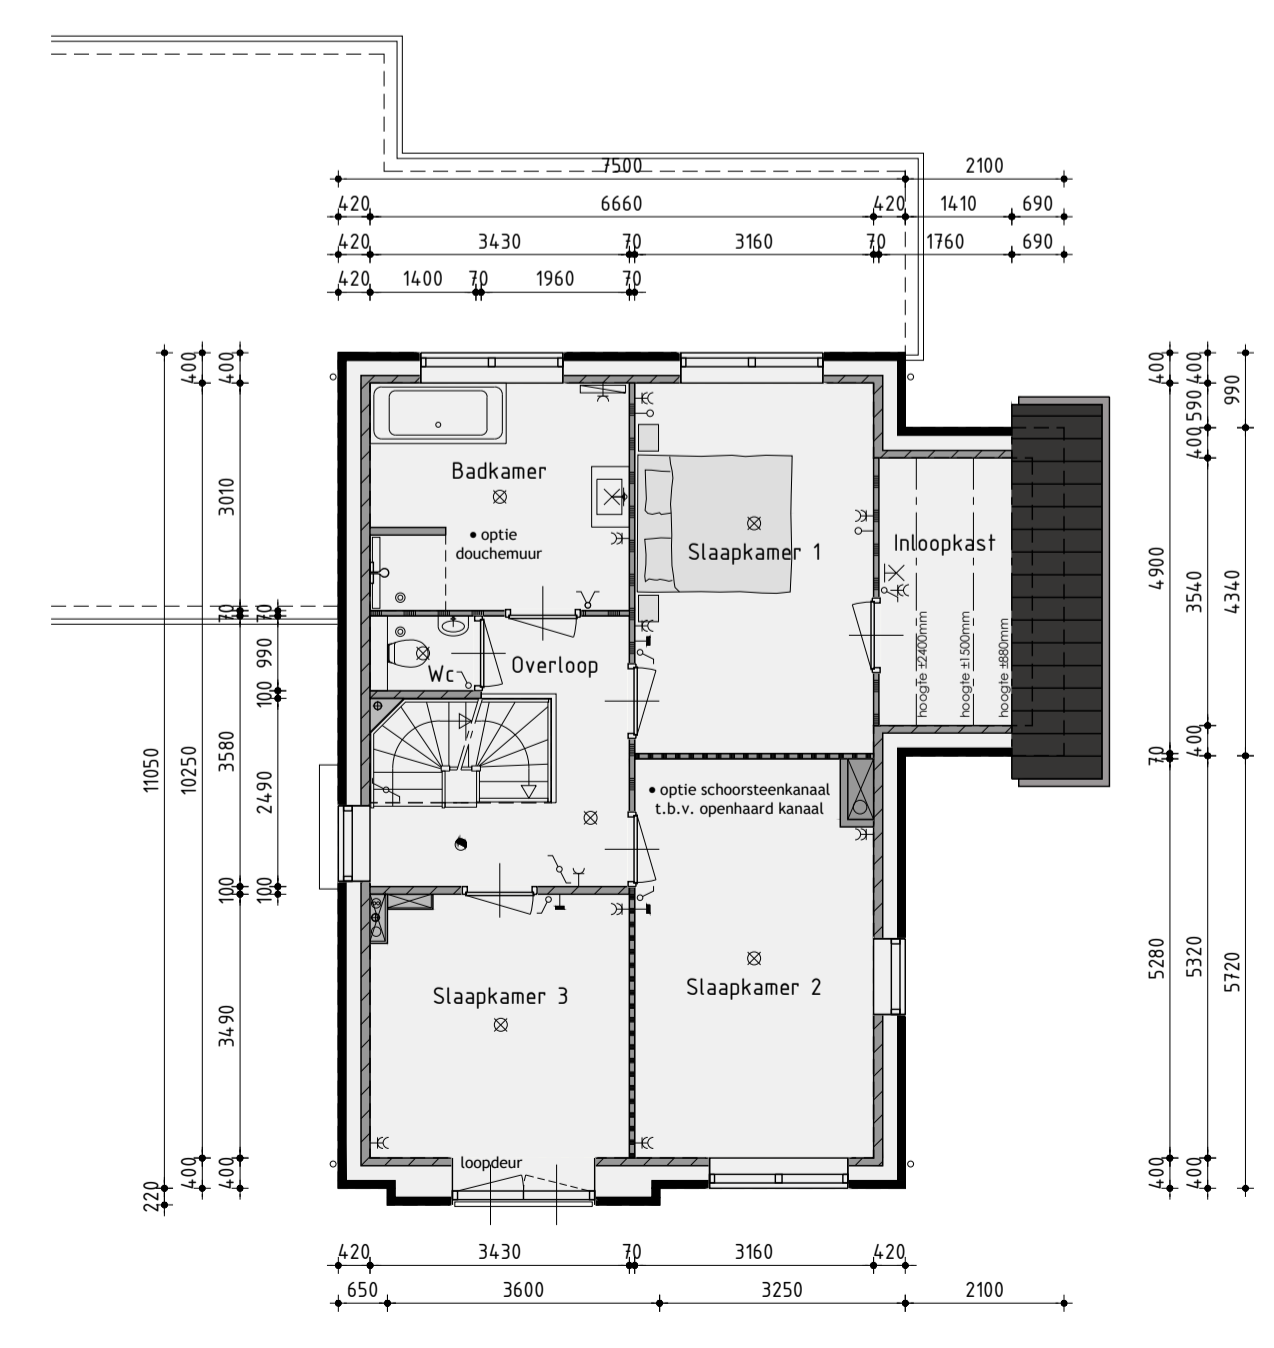

1ste Verdieping
v.z.v. vloerverwarming

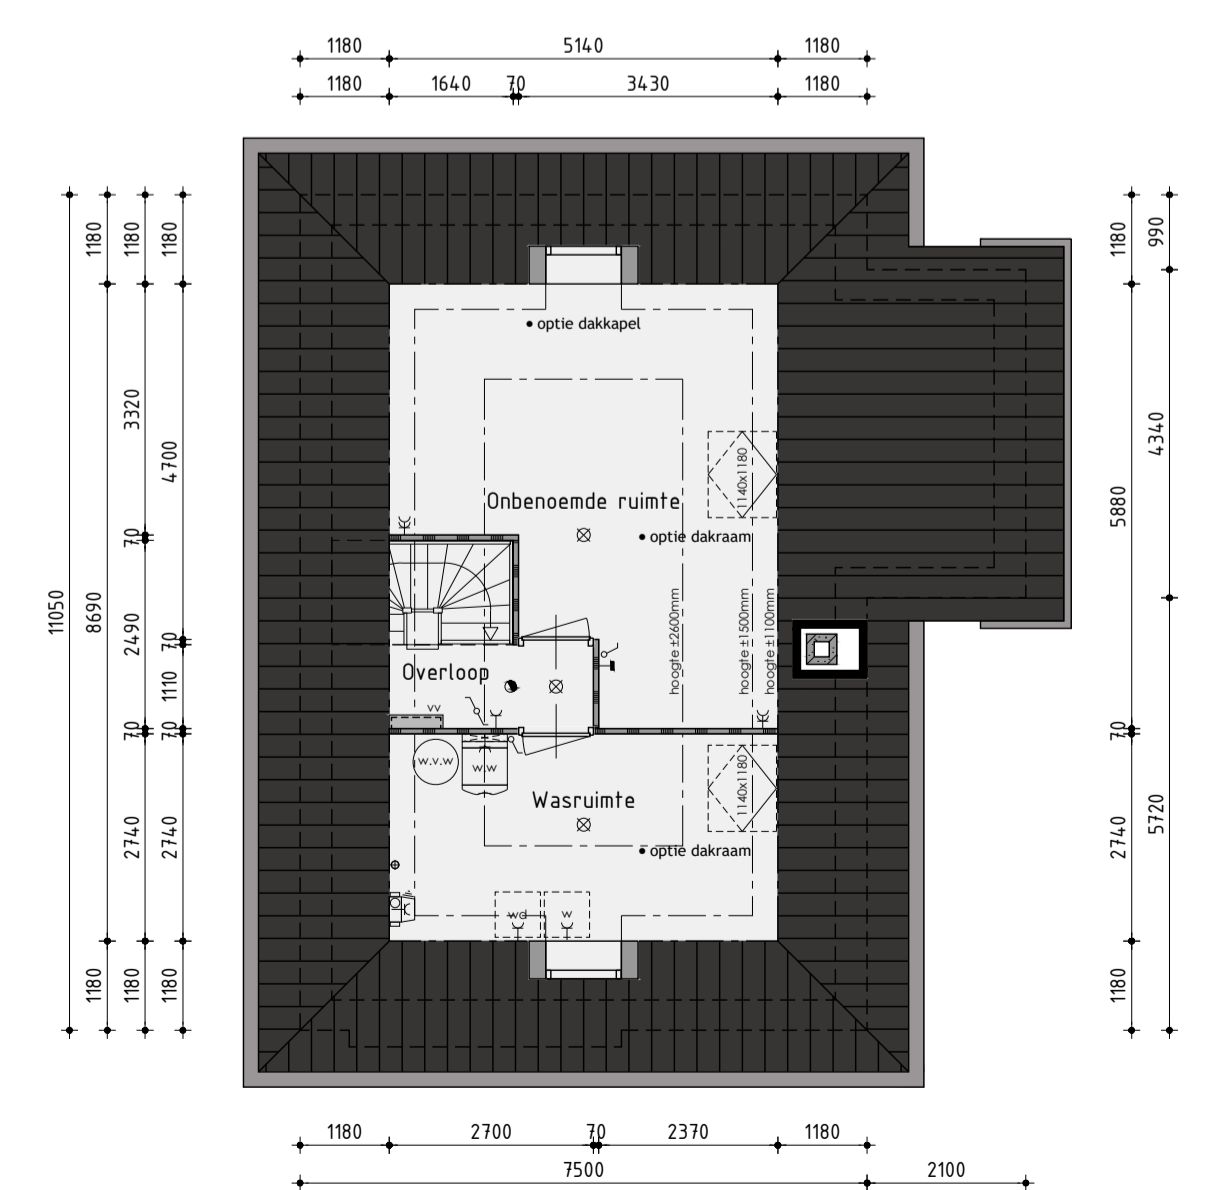

2de Verdieping
v.z.v. vloerverwarming

Bouwnummer 5
Nieuwbouw vrijstaande woning type B

Plan: Litslaan / Bloemendaalsestraatweg
Santpoord-Zuid. Gemeente Velsen

Realisatie en copersbegeleiding:
KUIN bv De Tocht 5
3611 HT Bovenkarspel
(0228) 513333
info@kuinbv.nl

Getekend: Roy Zwagemaker
Formaat: A1
Schaal: 1:100

Tekening opties

- Datum 1 11-01-2022
- Datum 2 14-01-2022
- Datum 3 08-02-2022
- Datum 4 11-03-2022 bestektekening
- Datum 5 11-04-2022
- Datum 6 14-06-2022
- Datum 7 22-09-2022
- Datum 8 07-11-2022

- Datum 9 01-12-2022
- Datum 10 23-12-2022
- Datum 11 24-03-2023
- Datum 12 01-05-2023
- Datum 13 16-05-2023
- Datum 14
- Datum 15
- Datum 16



Werknummer: 21366
Bladnummer: **B-3.0**